




Jenfelder Allee 80 – 22045 Hamburg

## Technische Leitung und Umsetzung veranstaltungstechnischer Projekte

| Datum      | Dozent          | Revision   |
|------------|-----------------|------------|
| 07.01.2025 | Stephan Hasdorf | 1.3        |
|            |                 | Projekt 1  |
|            |                 | Grundrisse |


Die Halle ist  
**individuell teilbar -**  
sprechen Sie uns an!

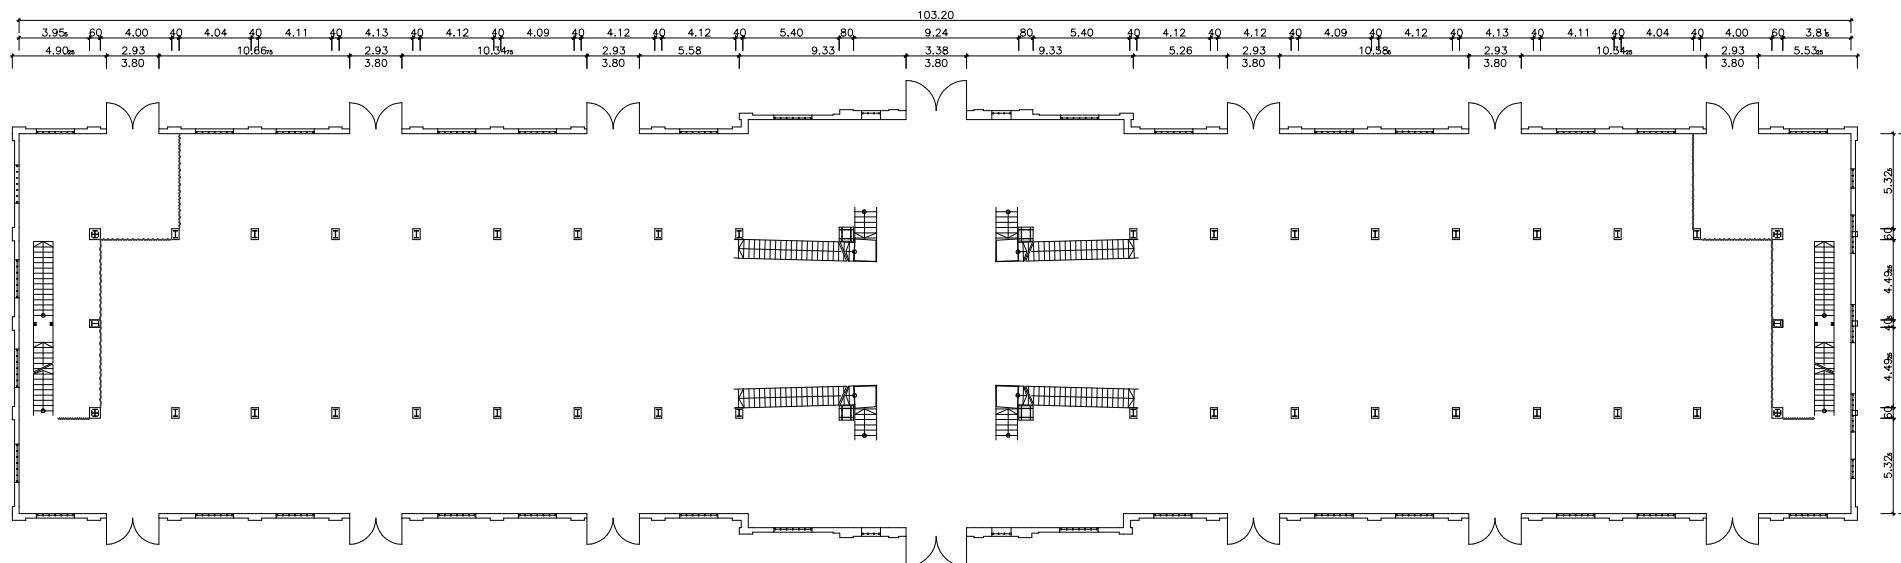

|                                           |                                |
|-------------------------------------------|--------------------------------|
| Grundmaße Halle: 103 m x 23 m             | Höhe aller Tore: 3,80 m        |
| Kuppelhöhe ab Fußboden: 24,00 m           | Geländerhöhe 1. Empore: 1,00 m |
| Fußboden bis Kuppelboden: 12,10 m         | Geländerhöhe 2. Empore: 0,85 m |
| Fußboden bis Unterkante 1. Empore: 4,25 m | Pfeilersockel: 0,60 x 0,40 m   |
| Fußboden bis Unterkante 2. Empore: 7,25 m |                                |


Elbe

Die Halle ist  
**individuell teilbar -**  
sprechen Sie uns an!

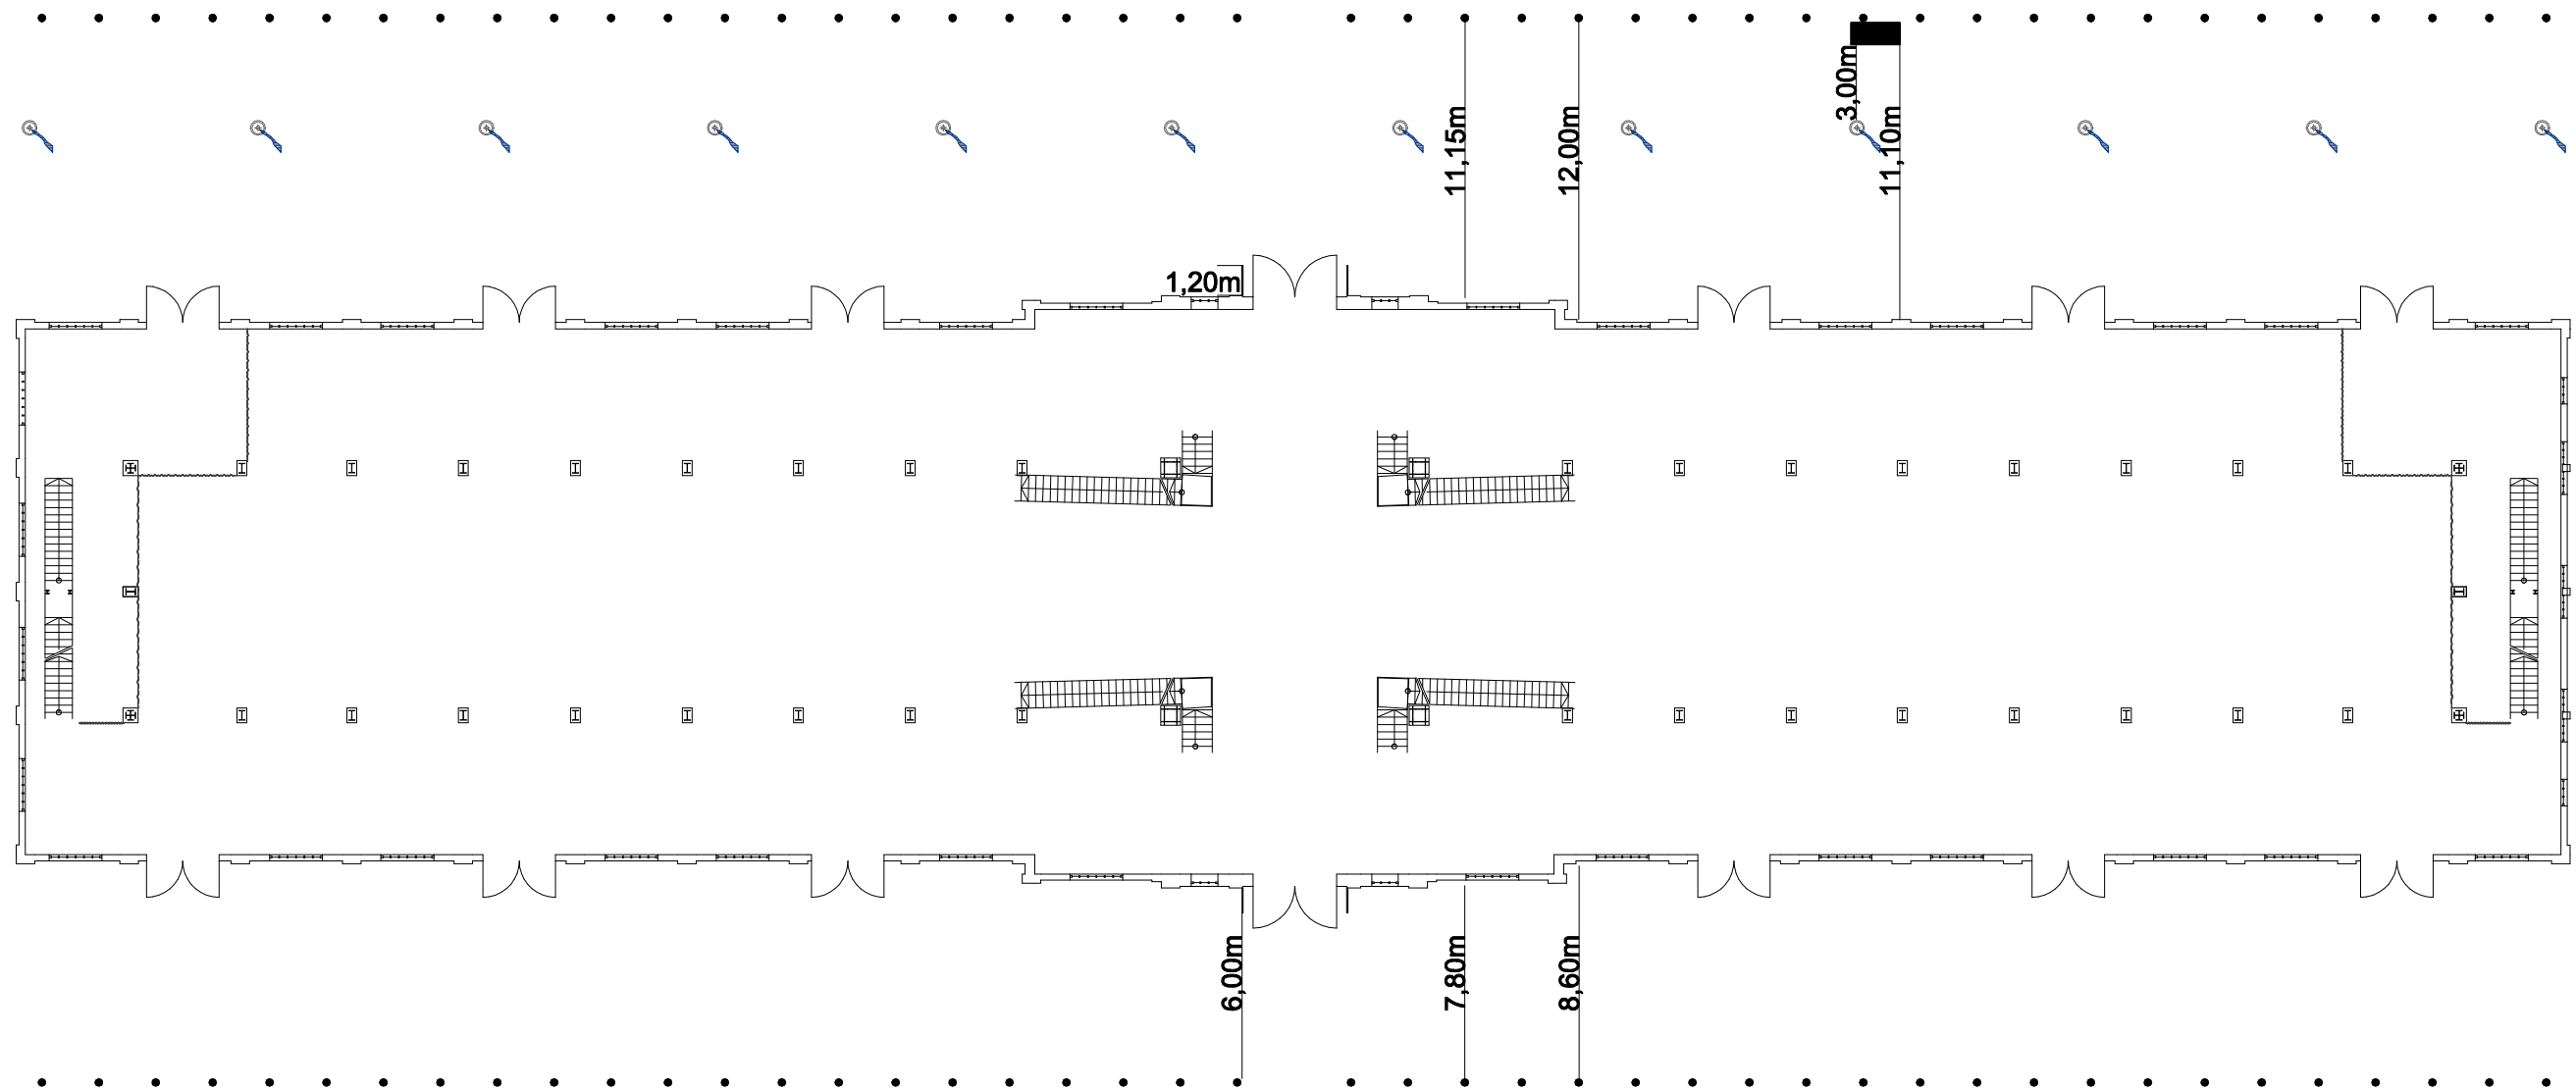


Elbe

Die Halle ist  
individuell teilbar -  
sprechen Sie uns an!

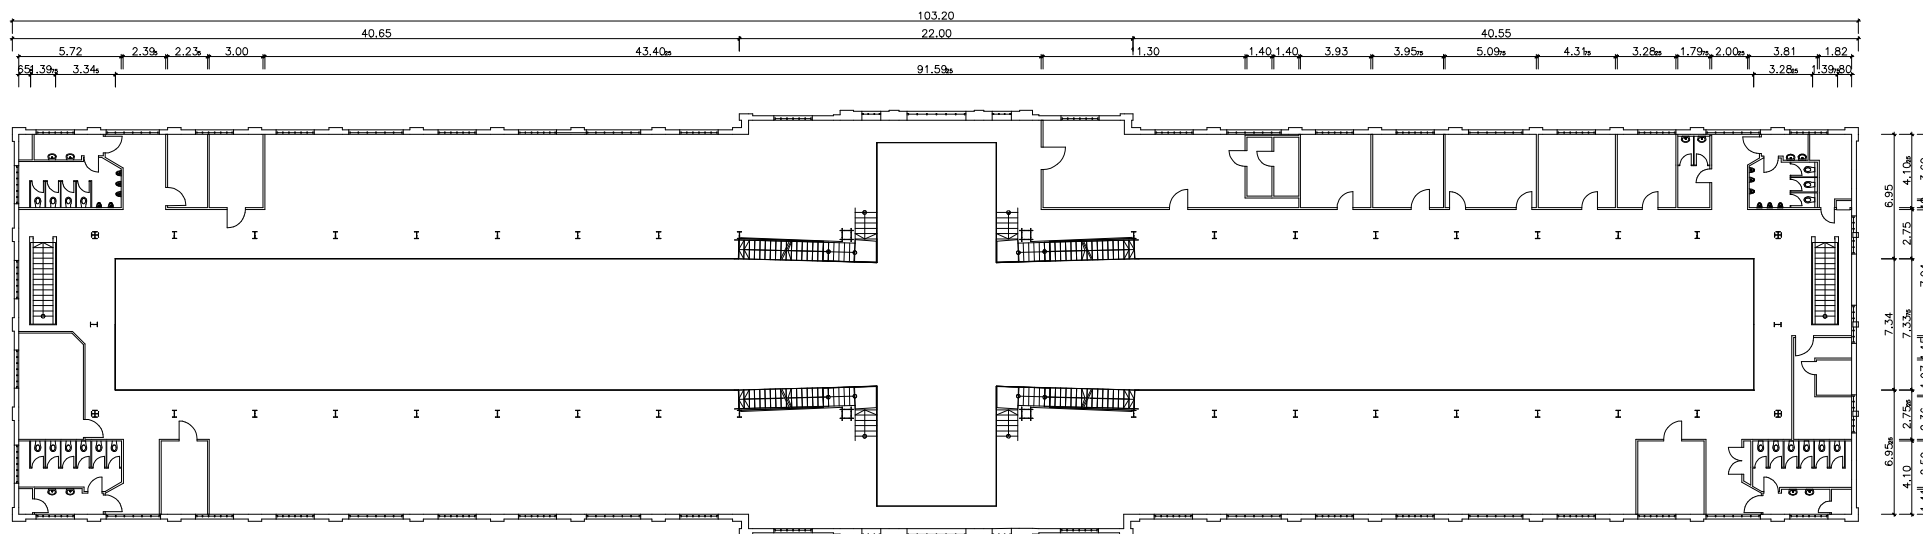


Elbe

1. obergeschoss - Landseite

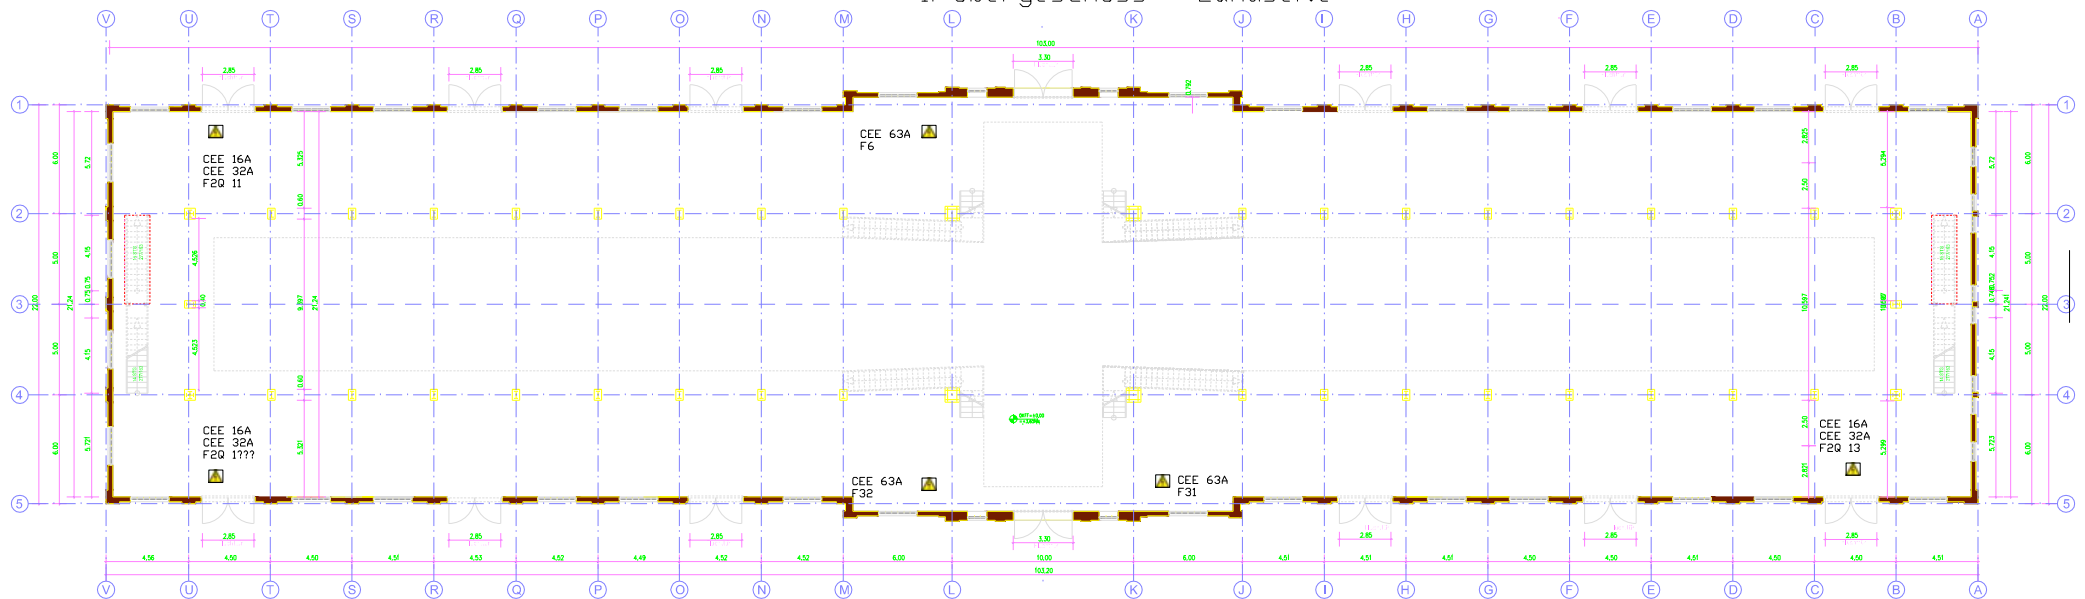

## 2. obergeschoss - Landseite

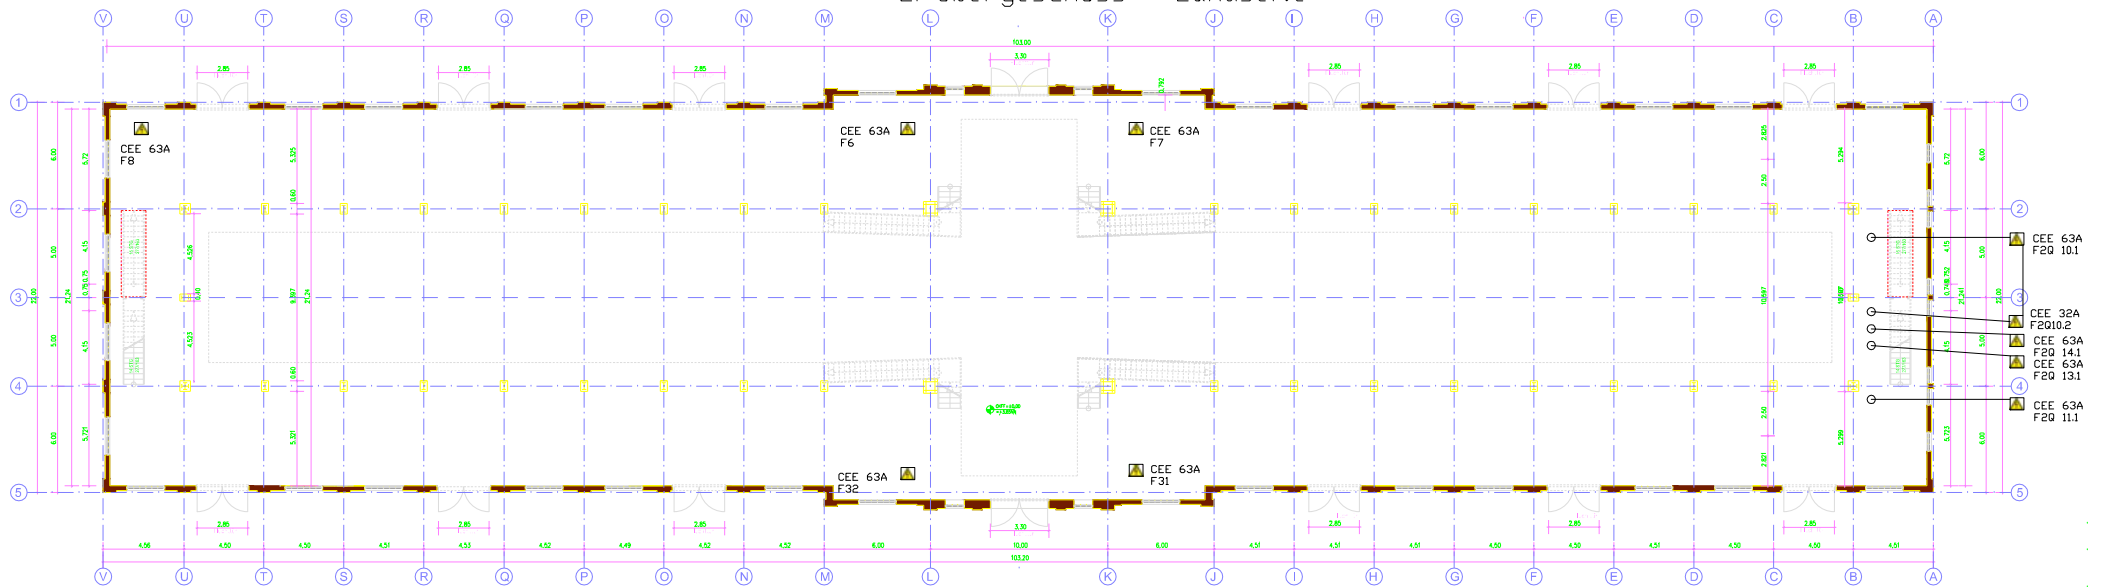

Erdbgeschoss - Landseite

