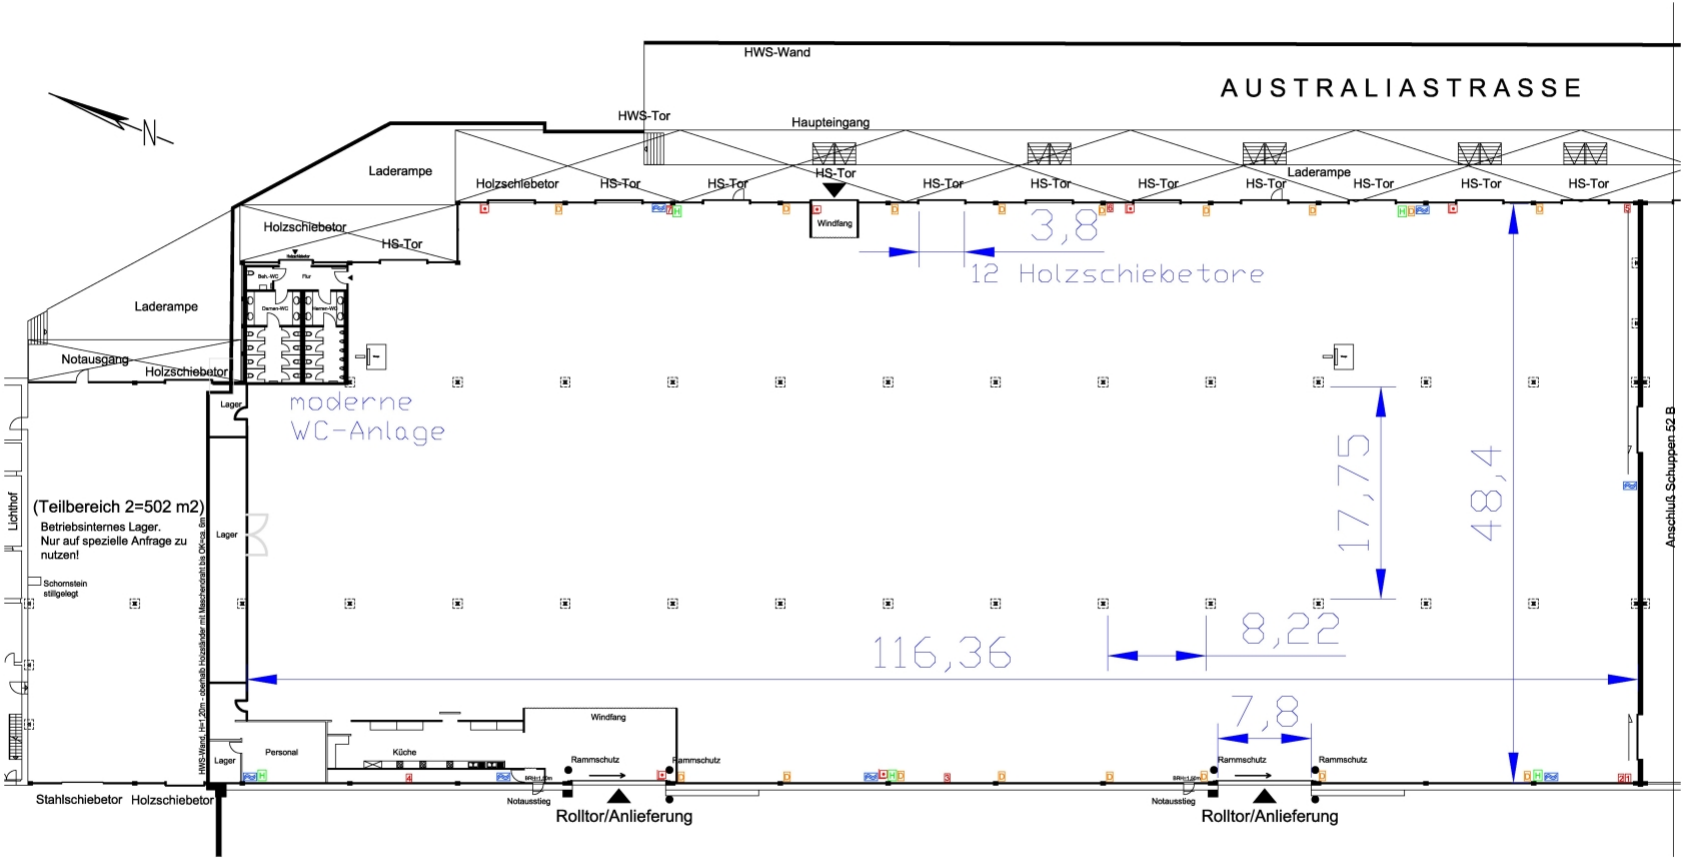
HWS-Wand
AUSTRALIASTRASSE
N
HWS-Tor
Haupteingang
Laderampe
Holzschiebetor
HS-Tor
Windfang
3,8
12 Holzschiebetore
Laderampe
Notausgang
moderne
WC-Anlage
Lager
(Teilbereich 2=502 m2)
Betriebsinternes Lager.
Nur auf spezielle Anfrage zu
nutzen!
Schornstein
stillgelegt
Lichthof
17,75
48,4
116,36
8,22
7,8
Personal
Küche
Rammschutz
Notausstieg
Rolltor/Anlieferung
Stahlschiebetor
Anschluß Schuppen 52 B