

Tower 2,57x2,57x14m

PA mit Motoren


Gewicht 2000 kg

PA bei Sturmgefahr bis
zum Ballast ablassen

Ballast 2 x 1000 Liter

Wasserballast pro
Ebene

Gesamtballast 4 x 1000 Liter

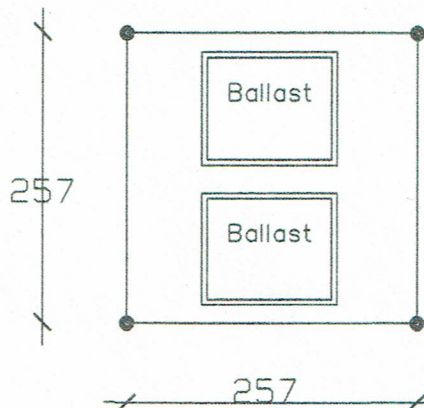

Dipl.-Ing. Hans-Ullrich Paulus

Beratender Ingenieur

Ingenieurbüro für Baustatik

Im Dornberg 13


D - 74199 Obergruppenbach

Telefon +49 (0)7131-701814

Telefax +49 (0)7131-702369

E-Mail ing.buero.paulus@web.de

Plan-Nr.: 01/145/2015

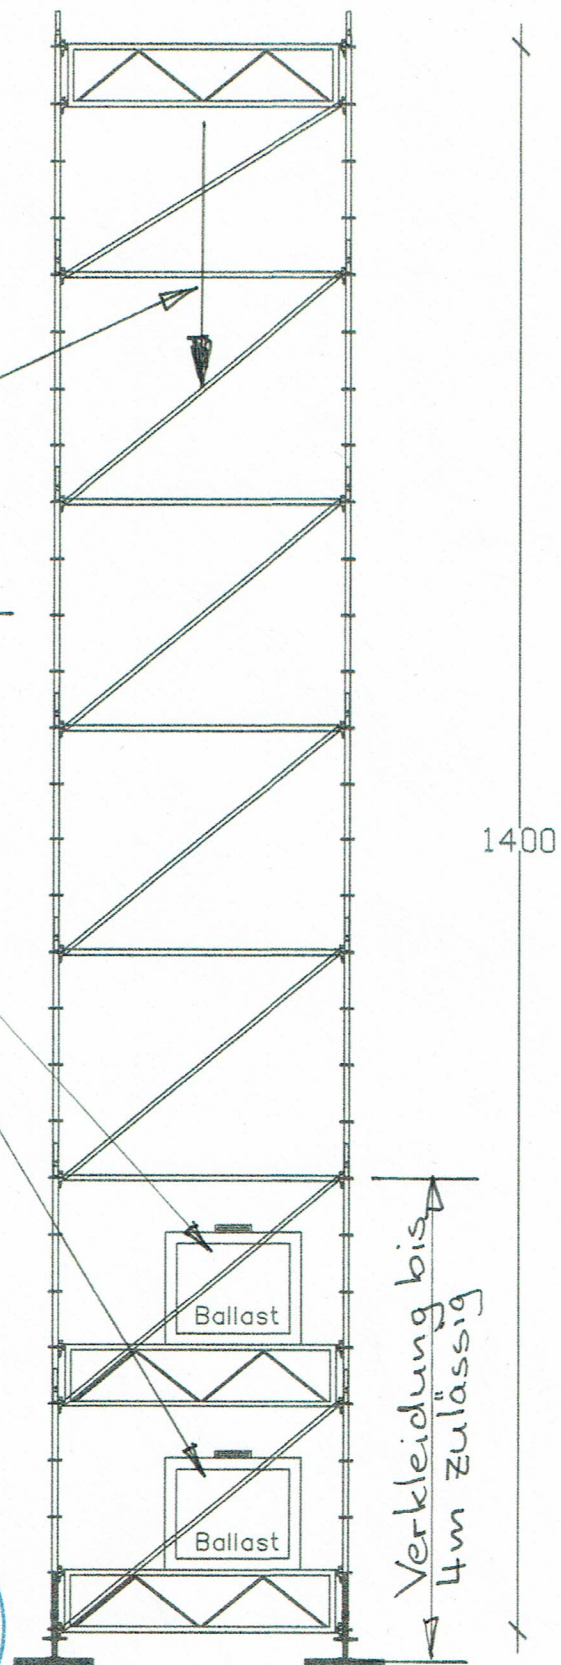

Unterlagsplatten mindestens
40 cm x 40 cm