

Ballett "DER ZAUBERBERG"


Wandabwicklung Links M 1:25

Wände (L1) bis (L4) mit "Klappen" für Beleuchtung sowie ein Auftritt in (L1). Alle nach außen geöffnet.

Blick nach innen, schwarze Linien sind nicht gezeichnet


Wände (L5) bis (L7) mit zu durchleuchtenden "Tortenhaus"-Sukletten

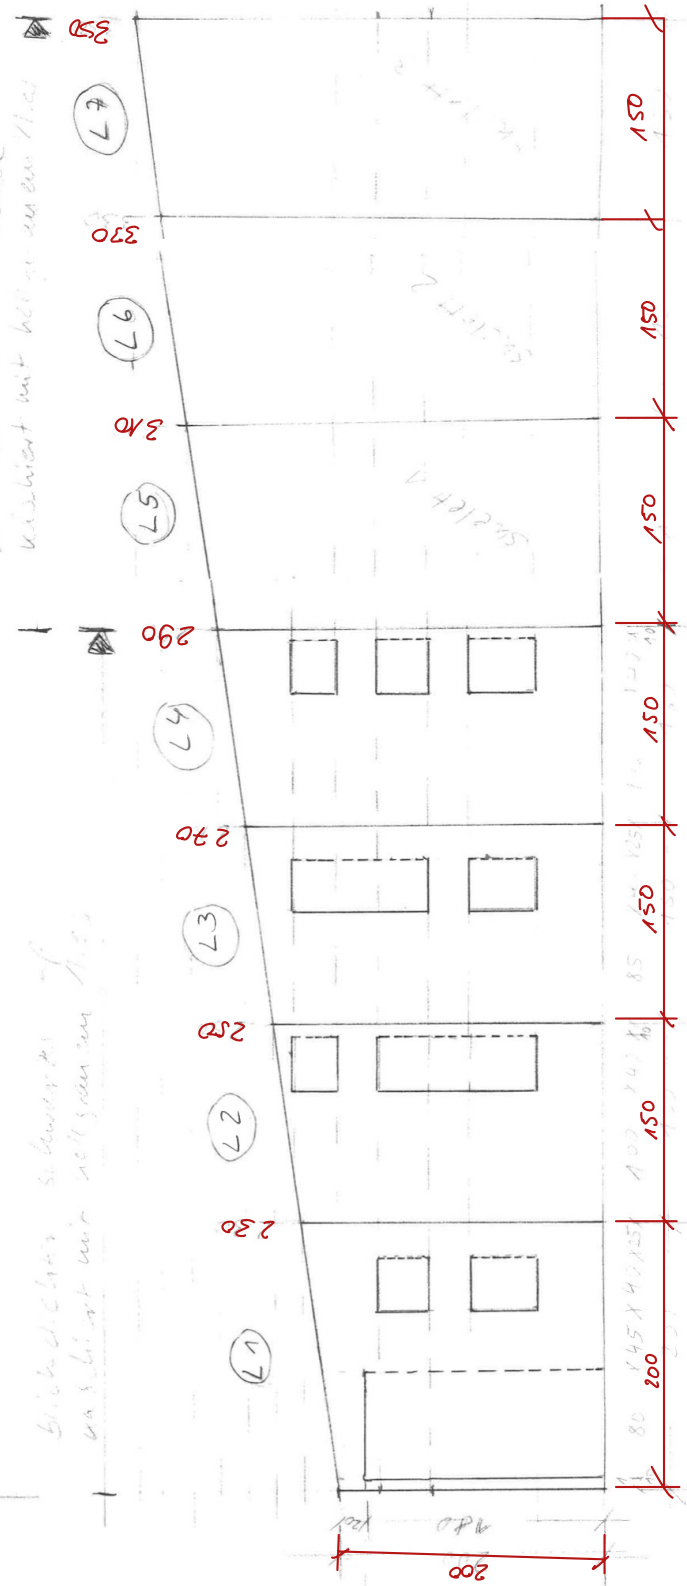

1:50 1400/150/140 x 30/40 x 40

