


Theater Lüneburg GmbH

'DER ZAUBERBERG'

1:50

Grundriss

Datum	Name	Maße in mm
gezeichnet 13.11.18	M. Müller	Format:
Regie: o. Schmidt		BP: 7.10.18
Bühne: Manuella Müller		TE:

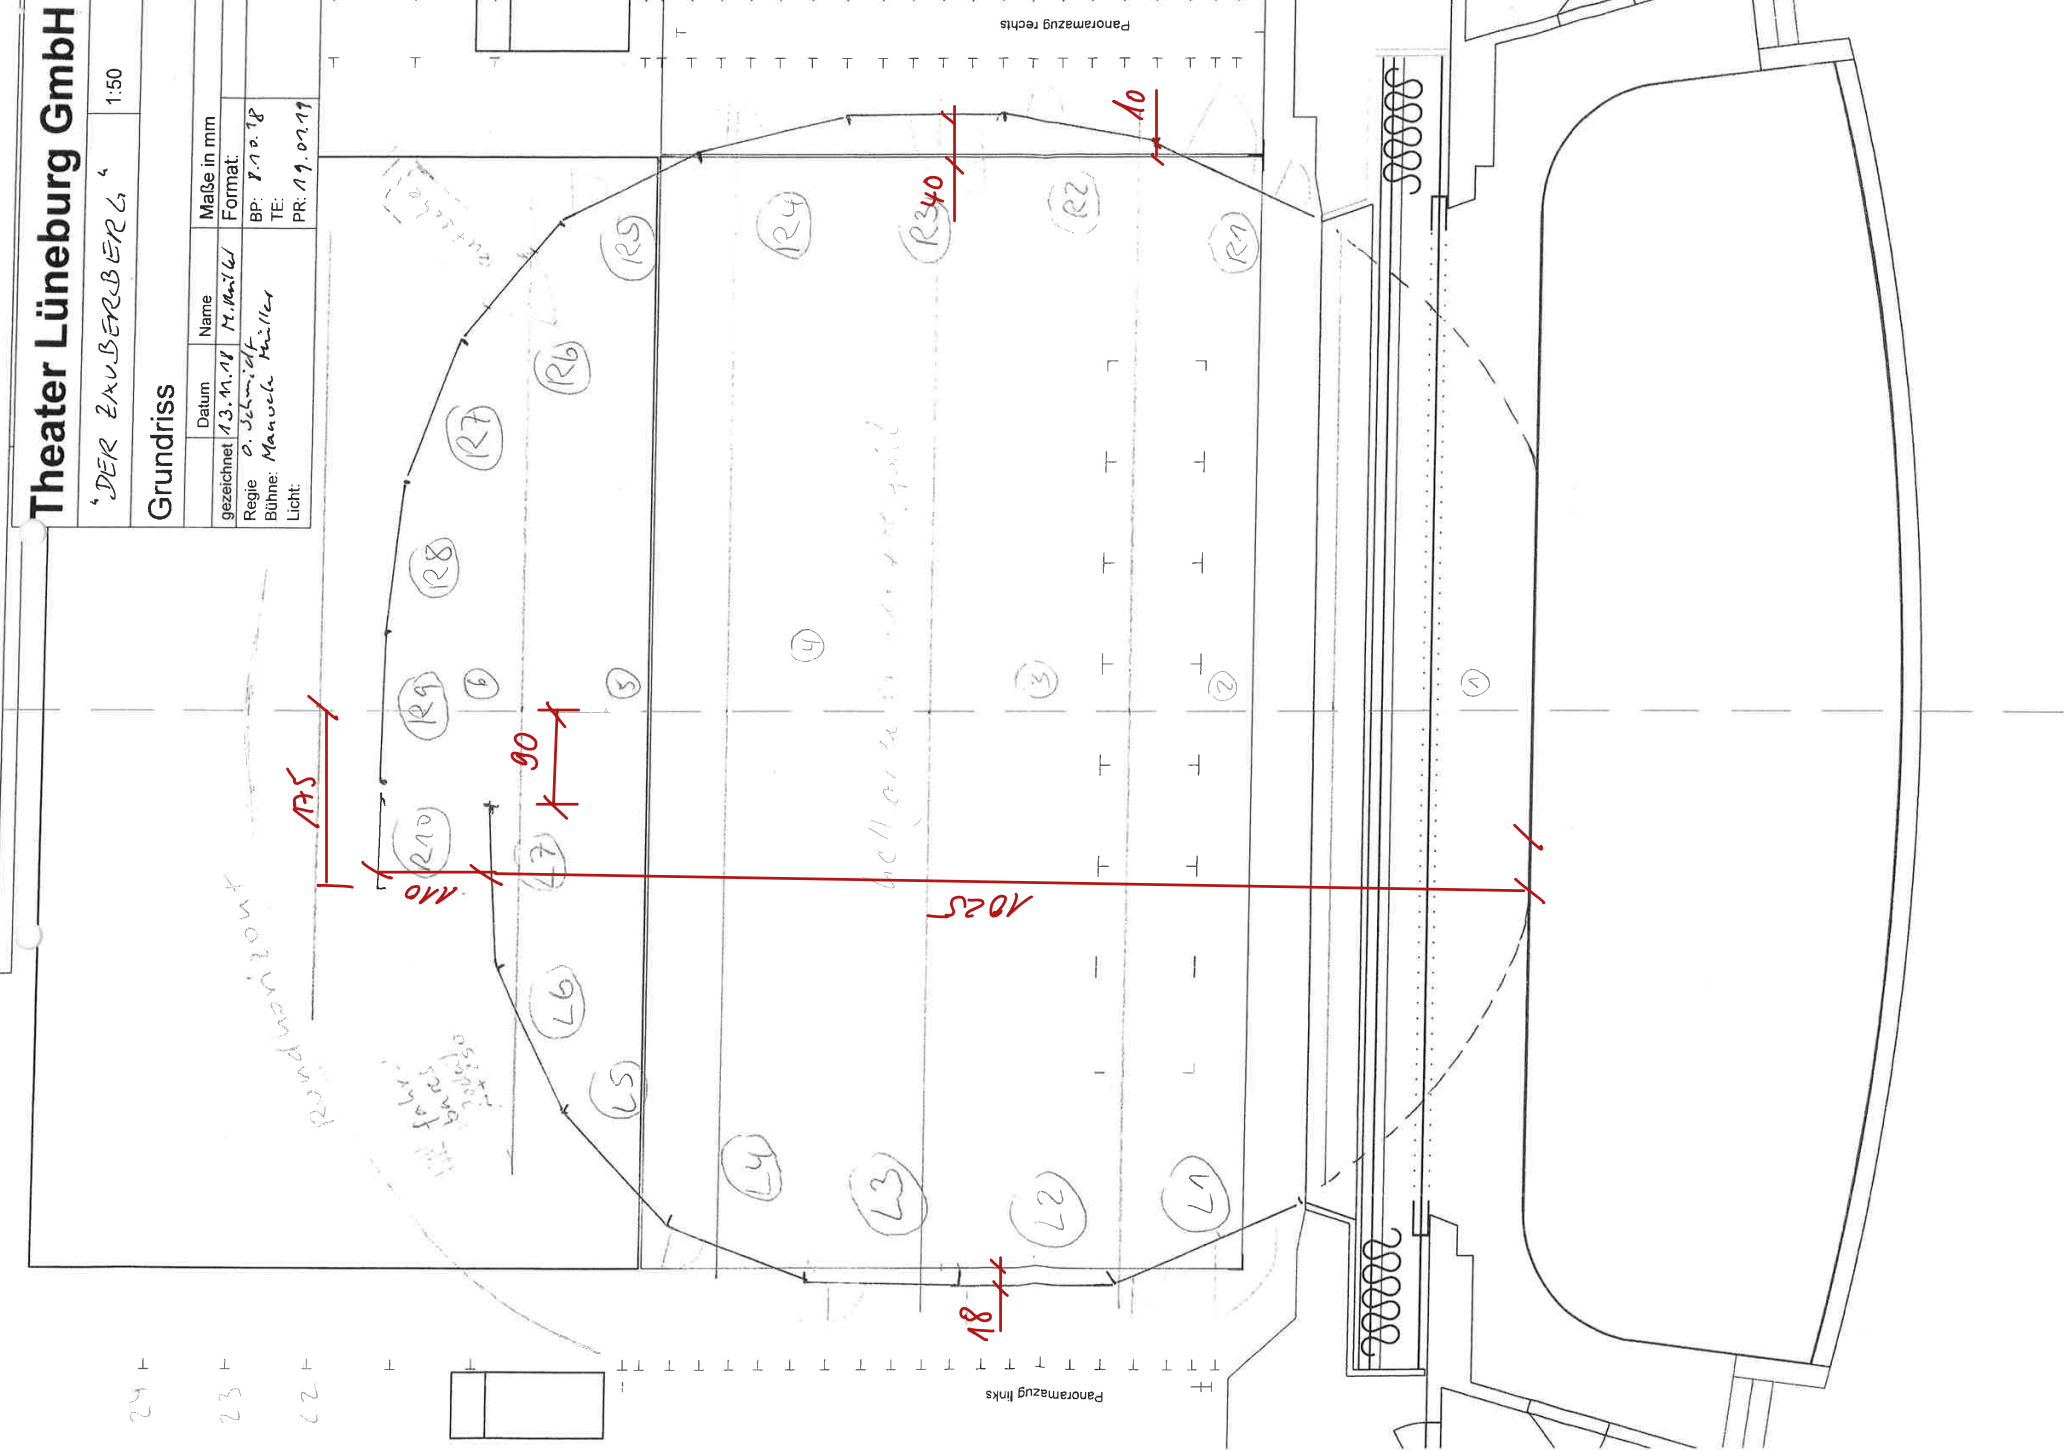

Grundriss Bühnen-
Tisch


Wellenlinie

Panoramazug links

Panoramazug rechts

24
23
22


