


Theater Lüneburg GmbH

'DER ZAUBERBERG' 1:50

Grundriss

gezeichnet	Datum	Name	Maße in mm
13.11.18	13.11.18	M. Müller	Format:
Regie: O. Schmidt			BP: 8.12.18
Bühne: Manuela Müller			TE:
Licht:			PR: 19.02.19

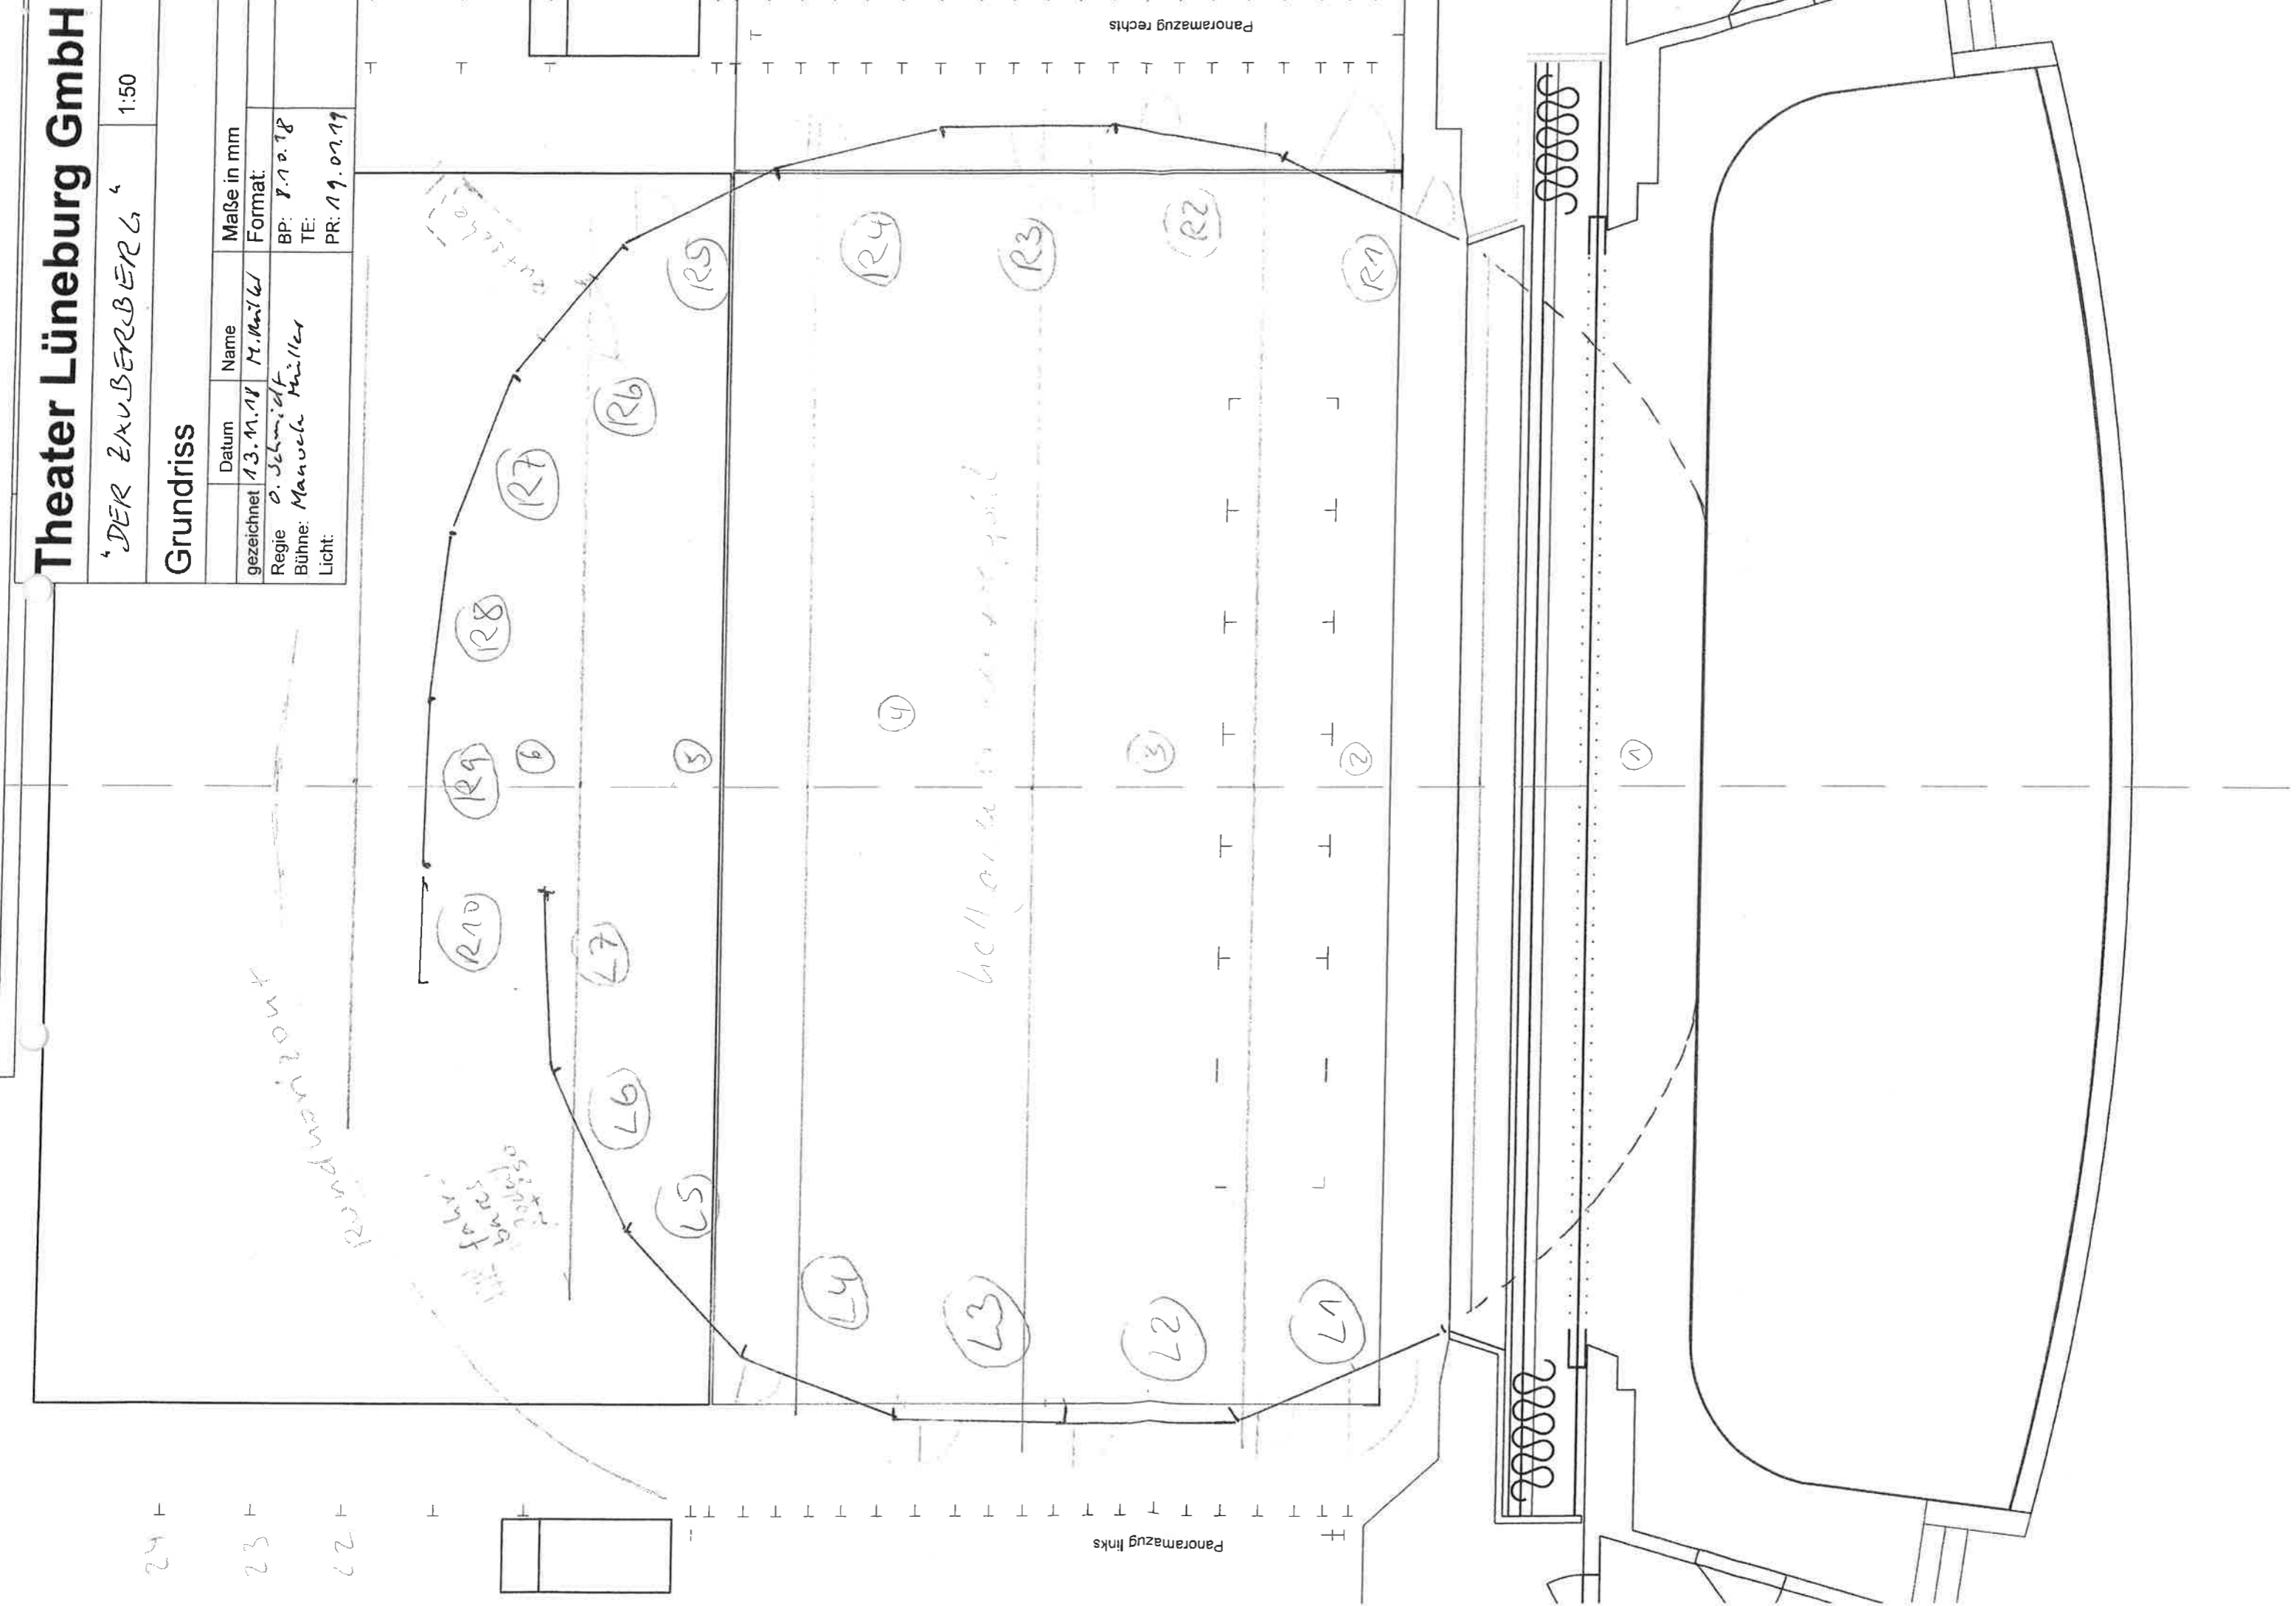

Rechtswandmontage

die fahrer
benutzen
die fahrer

hellere rechteckig

Panoramazug links

Panoramazug rechts

24 +
23 +
22 +

+